


DISTRITO DE SANTA CRUZ DE ALVES CONGONHAS DO NORTE MINAS GERAIS

PARA
CONCEIÇÃO DO
MATO DENTRO

PARA
CONGONHAS DO NORTE

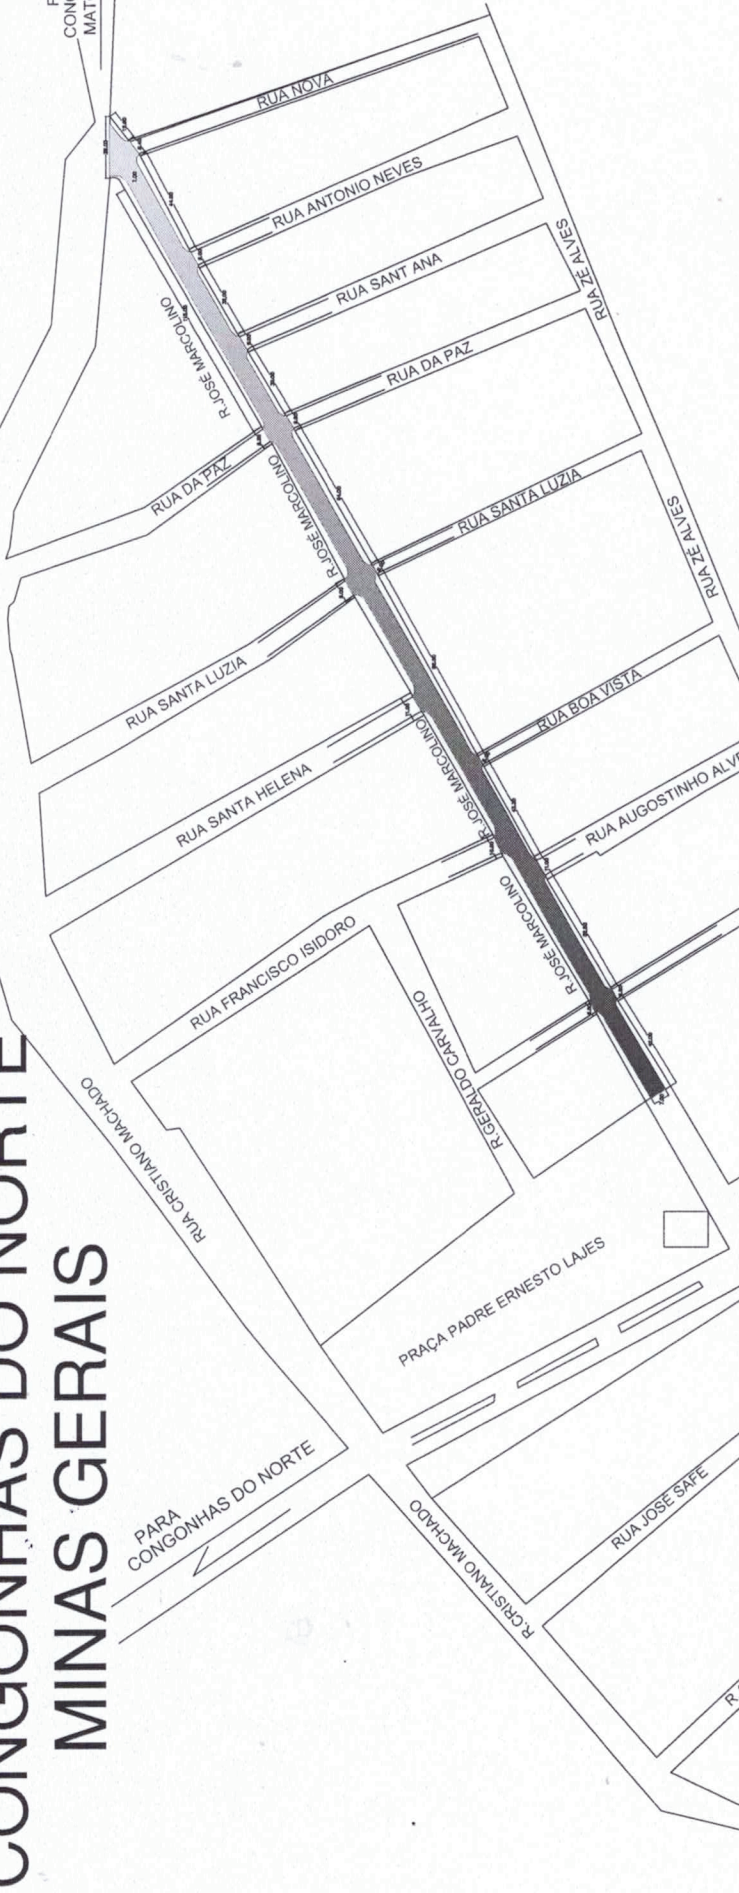

RUA A SER
PAVIMENTADA


ESCALA 1:1500

ART N° 3104855 Escala 1:1500		DESENHISTA: ATHANASE SANT'YVES		CNPJ 18.303.180/0001-46		PRANCHA 01/02		ÁREA DA RUA A SER PAVIMENTADA: 3.505,89 m²	
TÍTULO PLANTA DE SITUAÇÃO PAVIMENTAÇÃO DE RUA COM TRATAMENTO SIMPLES DUPLO(TSD)		ENDEREÇO RUA JOSE MARCOLINO DISTRITO DE SANTA CRUZ DE ALVES CONGONHAS DO NORTE - MG - CEP: 39.850-000		PREFEITURA MUNICIPAL DE CONGONHAS DO NORTE RICAARDO DE ALMEIDA SANT'YVES Prefeito Municipal		R. T. E FISCALIZAÇÃO		ATUALIZAÇÃO: MAIO / 2016	
RUA DO BONFIM - 104 - DIAMANTINA/MG ENGENHEIRO CIVIL - CREA MG 26.54/D R.T.: GIL DE ALMEIDA SANT'YVES									


Gil de Almeida Sant'Yves
 ASSINATURA DO ENGENHEIRO PREFEITURA
 CREA MG 26.54/D

DETALHE DA PAVIMENTAÇÃO DA RUA JOSÉ MARCOLINO


ESCALA 1:1000

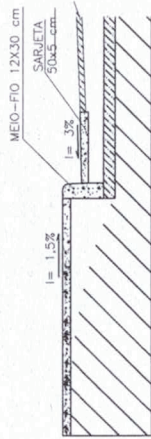

DETALHE 01 - CORTE MEIO-FIO, SARJETA E PASSEIO SEM ESCALA

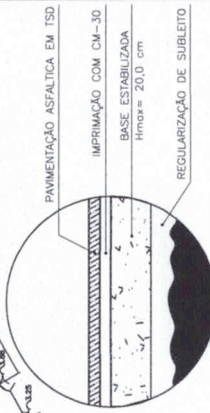

DETALHE 02 - CORTE CAMADAS DO TSD SEM ESCALA

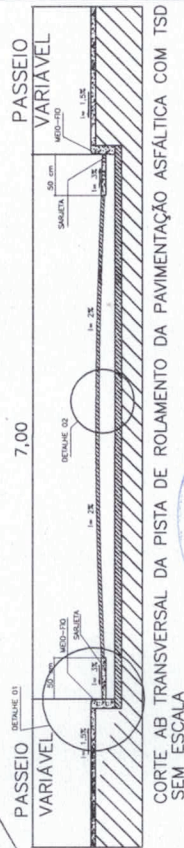

RAMPA PARA PORTADORES DE NECESSIDADES ESPECIAIS

RUA A SER PAVIMENTADA

ALTURA DO MEIO FIO PROFUNDIDADE DA RAMPA EM CM	
A	B
15	180
16	192
17	204
18	216
19	228
20	240

PLATAFORMA PRINCIPAL

RAMPA LATERAL INCLINAÇÃO MAX. 8.33%

SOBE

SOBE

SOBE

SOBE

SOBE

SOBE

SOBE

SOBE

SOBE

SOBE

SOBE

SOBE

SOBE

SOBE

SOBE

SOBE

COMPRIMENTO DE MEIO FIO E SARJETA ESCALA 1:1000

- 1- MEMÓRIA DE CÁLCULO - RUA JOSÉ MARCOLINO
- 2- REGULARIZAÇÃO = ÁREA POR AUTOCAD(DWG) = 3.505,89M²
- 3- PAVIMENTAÇÃO = ÁREA POR AUTOCAD(DWG) = 3.076,19M²
- 4- MEIO FIO = 40,91+2,73+3,27+50,64+2,35+3,32+41,10+2,51+3,07+82,10+3,82+4,62+59,44+4,32+3,89+26,56+3,25+3,86+28,14+3,65+3,86+40,68+4,16+4,73+6,78+8,18+3,54+3,22+59,05+5,87+4,95+42,05+4,93+5,0+4,21+53,67+5,26+64,99+4,02+3,47+40,22 = 746,39 M
- 5- SARJETA = 746,39+115,00 = 861,39 M
- 6- RAMPA PORTADORES NECESSIDADES ESPECIAIS = 30 UN.

REBAIXAMENTO DE CALÇADAS (DIMENSÕES)

ART. N° 3104855
Escola 1:1000
DESENHISTA: ATHANASE SANT'YVES
CNPJ: 18.303.180/0001-46
PRANCHA: 02/02
ÁREA DA RUA A SER PAVIMENTADA: 3.505,89 m²

PROJETO PADRÃO PARA PAVIMENTAÇÃO DE RUA COM TRATAMENTO SIMPLES DUPLO(TSD)
RUA JOSÉ MARCOLINO
DISTRITO DE SANTA CRUZ DE ALVES
CONGONHAS DO NORTE - MG - CEP: 39.850-000
PREFEITURA MUNICIPAL DE CONGONHAS DO NORTE
RICARDO OLIVEIRA PERES
Engenheiro Civil

RUA DO BONFIM - 104 - DIAMANTINA/MG
ENGENHEIRO CIVIL - CREA MG 26.540
R.T.: GIL DE ALMEIDA SANT'YVES
RUA JOSÉ MARCOLINO
CPE ANGELO SANT'YVES
ASSISTENTE ENGENHEIRO APLICADA
CPE ANGELO SANT'YVES
RUA JOSÉ MARCOLINO

DATA: MAIO/2016
ATUALIZAÇÃO: